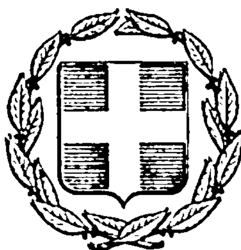


ΕΦΗΜΕΡΙΣ ΤΗΣ ΚΥΒΕΡΝΗΣΕΩΣ
ΤΗΣ ΕΛΛΗΝΙΚΗΣ ΔΗΜΟΚΡΑΤΙΑΣ

ΕΝ ΑΘΗΝΑΙΣ ΤΗι 14 ΙΟΥΛΙΟΥ 1978 | ΤΕΥΧΟΣ ΤΕΤΑΡΤΟΝ | ΑΡΙΘΜΟΣ ΦΥΛΛΟΥ 353

ΠΕΡΙΕΧΟΜΕΝΑ

ΑΠΑΛΛΟΤΡΙΩΣΕΙΣ

ΑΠΟΦΑΣΕΙΣ

Ἀριθ. Α. 14160 (1)

Περὶ ἀναγκαστικῆς ἀπαλλοτριώσεως ἀκινήτου ὑπὲρ τῆς Κοινότητος Διασέλλων Ν. Ἠλείας.

Ο ΝΟΜΑΡΧΗΣ ΗΛΕΙΑΣ

Διὰ τῆς ὑπ' ἀριθμ. 4/1978 ἀποφάσεως τοῦ Κοινοτικοῦ Συμβουλίου Διασέλλων, ἐγκριθείσης διὰ τῆς ὑπ' ἀριθμ. 14160/26.6.1978 ἀποφάσεως τῆς Νομαρχίας Ἠλείας, ἐκηρύχθησαν ἀναγκαστικῶς ἀπαλλοτριωτέαι ἐκτάσεις 7,88 μ2 καὶ 11,25 μ2 ἰδιοκτησιῶν τῶν Βασιλείου Ἀναστοπούλου καὶ Βασιλικῆς Μαντᾶ διὰ τὴν διάνοιξιν ἀγροτικῆς ὁδοῦ διὰ τὴν προσπέλασιν αὐτῆς διὰ τροχοφόρων καὶ κυρίως γεωργικῶν μηχανημάτων ὡς καὶ τὴν διακίνησιν τῶν ἀγροτικῶν προϊόντων τῶν κατοίκων.

Ἡ παροῦσα δημοσιευθήτω διὰ τῆς Ἐφημερίδος τῆς Κυβερνήσεως.

Πύργος, 26 Ἰουνίου 1978

Ὁ Νομάρχης
ΑΝΔΡ. ΝΙΚΟΛΑΟΥ

ΠΟΛΕΟΔΟΜΙΑ

ΑΠΟΦΑΣΕΙΣ

Ἀριθ. Η. 7004 (2)

Περὶ ἀναγνωρίσεως τῆς ὁδοῦ Ρούβαλη πού βρίσκεται μέσα στὸ σχέδιο πόλεως Αἰγίου ὅτι ὑπάρχει νόμιμα πρὶν ἀπὸ τὸ ἔτος 1923 χωρὶς μεταβολὴ τῶν διαστάσεων αὐτῆς».

Ο ΝΟΜΑΡΧΗΣ ΑΧΑΪΑΣ

Ἔχοντας ὑπόψη :


1. Τὶς διατάξεις τῆς παρ. 4 τοῦ ἄρθρου 20 τοῦ ἀπὸ 17.7.1923 Ν.Δ «περὶ σχεδίων πόλεων κ.λ.π.», καθὼς καὶ τὸ Β.Δ. ἀπὸ 4.1.1924 πού καθορίζει ὅτι τὸ ἄρθρο 20 ἰσχύει ἀπὸ 1.6.1924.
2. Τὶς διατάξεις τοῦ Νόμου 3200/1955 «περὶ Διοικητικῆς Ἀποκεντρώσεως» καὶ τὸ Β.Δ ἀπὸ τὶς 28.6.55 «περὶ ἐξαιρέσεως ἀπὸ τὴν ἁρμοδιότητα τῶν Νομαρχῶν ἀντικειμένων τινῶν ἁρμοδιότητος Ὑπουργείου Δημ. Ἔργων».
3. Τὶς διατάξεις τοῦ Ν.Δ. 1018/71, περὶ τροποποιήσεως καὶ συμπληρώσεως τοῦ Α.Ν. 314/1968 «περὶ παροχῆς εἰς τὸν Ὑπουργὸν Βορ. Ἑλλάδος καὶ τοὺς Νομάρχας ἁρμοδιοτήτων».
4. Τὴν ἀπὸ 24 Μαρτίου 1978 αἴτηση τῆς Εὐτυχίας Ψημάδα συζ. Χαραλάμπους, κατοίκου Αἰγίου μὲ τὴν ὁποία ζητᾶ τὴν ἀναγνώριση τῆς ὁδοῦ Ρούβαλη, ἡ ὁποία βρίσκεται μέσα στὸ σχέδιο Αἰγίου, ὡς ὁδοῦ πού προϋπῆρχε τοῦ ἔτους 1923.
5. Τὸ ἔγγραφο ἀρ. Η. 3924/30.3.1978 τῆς Δ.Τ.Υ.Ν. Ἀχαΐας, τμήματος Πολεοδ. Ἐφαρμογῶν, μὲ τὸ ὁποῖο ὑποβλήθηκαν τοπογραφικὰ διαγράμματα κ.λ.π. σχετικά.
6. Τὸ ἀρ. 43141/19.9.1922 πωλητήριο συμβόλαιο ἀπὸ τὸ ὁποῖο προκύπτει ὅτι ἡ ὁδὸς Ρούβαλη σχηματίσθηκε πρὶν ἀπὸ τὴν ἰσχὺ τοῦ προαναφερόμενου διαγράμματος καὶ χωρὶς μεταβολὴ τῶν διαστάσεων αὐτῆς.
7. Τὴ σύμφωνη γνωμοδότηση τοῦ Ν.Σ.Δ.Ε. πού διατυπώθηκε στὸ ἀρ. 9/17/10.5.1978 πρακτικό του, ἀποφασίζουμε :


Ἀναγνωρίζουμε ὅτι ἡ ὁδὸς Ρούβαλη στὸ Αἴγιο πού βρίσκεται μέσα στὸ σχέδιο πόλεως αὐτῆς μεταξὺ τῶν ὁδῶν Στράτωνος καὶ Πλάτωνος, σχηματίσθηκε πρὶν ἀπὸ τὸ ἔτος 1923 καὶ ἐφαρμόζονται σ' αὐτὴ ὅλες οἱ διατάξεις πού ἰσχύουν καὶ διὰ τοὺς ἐγκεκριμένους δρόμους τοῦ ρυμοτομικοῦ σχεδίου Αἰγίου.

Ἡ ἀπόφαση αὐτὴ νὰ δημοσιευθεῖ στὴν Ἐφηερίδα τῆς Κυβερνήσεως.

Πάτραι, 10 Ἰουνίου 1978

Ὁ Νομάρχης
ΝΙΚΟΛΑΟΣ ΧΑΝΟΣ

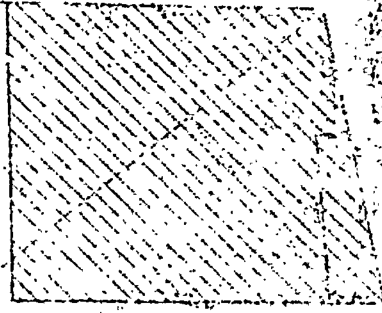

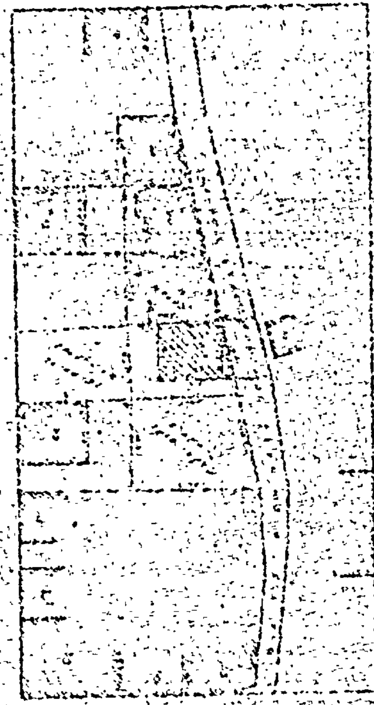

'Αριθ. 4083 (3)

Περὶ τροποποιήσεως σχεδίου Πόλεως Λεβαδείας Ν. Βοιωτίας στὴν πινακίδα 4.

Ο ΝΟΜΑΡΧΗΣ ΒΟΙΩΤΙΑΣ

Ἔχοντας ὑπόψη:

1. Τὶς διατάξεις τοῦ Α.Ν. 314/1968 «περὶ παροχῆς, στὸν Ὑπουργὸ Βορείου Ἑλλάδος καὶ στοὺς Νομάρχας, ἁρμοδιότητος ἐπὶ θεμάτων, ἐγκρίσεως, ἐπεκτάσεως ἢ τροποποιήσεως σχεδίων, πόλεων καὶ κωμῶν», ὅπως αὐτὸς τροποποιήθηκε καὶ συμπληρώθηκε μὲ τὸ Ν.Δ. 1018/1971 (ΦΕΚ 220Α/1971).

2. Τὶς διατάξεις τοῦ ἀπὸ 17 Ἰουλίου 1923 «περὶ σχεδίων πόλεων κ.τ.λ.», ὅπως μεταγενέστερα τροποποιήθηκαν καὶ συμπληρώθηκαν.

3. Τὶς διατάξεις τοῦ ἄρθρου 21 τοῦ Ν.Δ. τῆς 3.4.29 «περὶ ΓΟΚ» (ΦΕΚ 155Α'/22.4.1929), οἱ ὁποῖες διατηρήθηκαν μὲ τὸ ἄρθρο 128 τοῦ Ν.Δ. 8/1973 «περὶ ΓΟΚ».

4. Τὴν μὲ ἀριθμὸ ΕΙ/ε 123/15.4.1.1961 ἐγκύκλιο τοῦ Ὑπ. Δημ. Ἔργων».

5. Τὴν 11382/4.7.77 ἀπόφαση τοῦ Νομάρχη «περὶ μεταβιβάσεως ἁρμοδιοτήτων στὸ Δ/ντὴ Τεχν. Ὑπηρεσιῶν».

Βλέποντας καί:

1. Τὸ Β.Δ. 18.2.1954 (ΦΕΚ 35Α'/3.3.54), μὲ τὸ ὁποῖο ἐγκρίθηκε τὸ σχέδιο ρυμοτομίας τῆς πόλεως Λεβαδείας.

2. Τὸ Β.Δ. 30.10.71 (ΦΕΚ 269 Δ'/16.11.71), μὲ τὸ ὁποῖο τροποποιήθηκε καὶ ἐπεκτάθηκε τὸ σχέδιο πόλεως Λεβαδείας.

3. Τὴν μὲ ἀριθμὸ 214/76 ἀπόφαση τοῦ Δημοτικοῦ Συμβουλίου Λεβαδείας, μὲ τὴν ὁποία προτείνεται, ἡ τροποποίηση τοῦ σχεδίου πόλεως Λεβαδείας στὴν πινακίδα 4 καὶ συγκεκριμένα ἡ διάνοιξη νέας ὁδοῦ, ὅπως αὐτὴ ἀπεικονίζεται στὸ τοπογραφικὸ διάγραμμα κλ. 1 : 500 τῆς Ἀρχιτ. Μηχαν. Ἄννας Ψωμᾶ.


4. Τὴν ὁμόφωνη γνωμοδότηση τοῦ Νομαρχιακοῦ Συμβουλίου Δημοσίων Ἔργων τοῦ Νομοῦ μας, ποὺ διατυπώθηκε στὸ 10ο πρακτικὸ αὐτοῦ (θέμα 5ο) τῆς 26.4.78, μὲ τὴν ὁποία γνωμοδοτεῖται ἡ ἔγκριση τοῦ πρώτου μέρους τῆς προτεινομένης τροποποιήσεως, ὅπως ἀπεικονίζεται στὸ τοπογραφικὸ διάγραμμα κλ. 1 : 500 τῆς Ἀρχιτ. Μηχανικοῦ Ἄννας Ψωμᾶ καὶ ποὺ ἀπορρίπτει τὸ δεύτερο μέρος, γιατὶ ἀναφέρεται σὲ μεμονωμένη περίπτωση καὶ δὲν ἐξυπηρετοῦνται γενικώτερα συμφέροντα, ἀποφασίζουμε:


1. Ἐγκρίνουμε τὴν τροποποίηση τοῦ σχεδίου πόλεως Λεβαδείας, στὴν πινακίδα 4 αὐτοῦ, καὶ συγκεκριμένα τὴ διάνοιξη τῆς ὁδοῦ, ὅπως αὐτὴ ἀπεικονίζεται στὸ συνημμένο τοπογραφικὸ διάγραμμα (κλ. 1 : 500) τῆς Ἀρχιτέκτονος Μηχανικοῦ Ἄννας Ψωμᾶ.


2. Ἡ ἀπόφαση αὐτὴ μὲ τὸ σχέδιο νὰ δημοσιευθεῖ στὴν Ἐφημερίδα τῆς Κυβερνήσεως.

Λεβάδεια, 25 Μαΐου 1978

Μὲ ἐντολὴ Νομάρχη
Ὁ Διευθυντὴς
ΙΩΑΝΝΗΣ ΠΑΠΑΚΥΡΙΑΚΟΠΟΥΛΟΣ

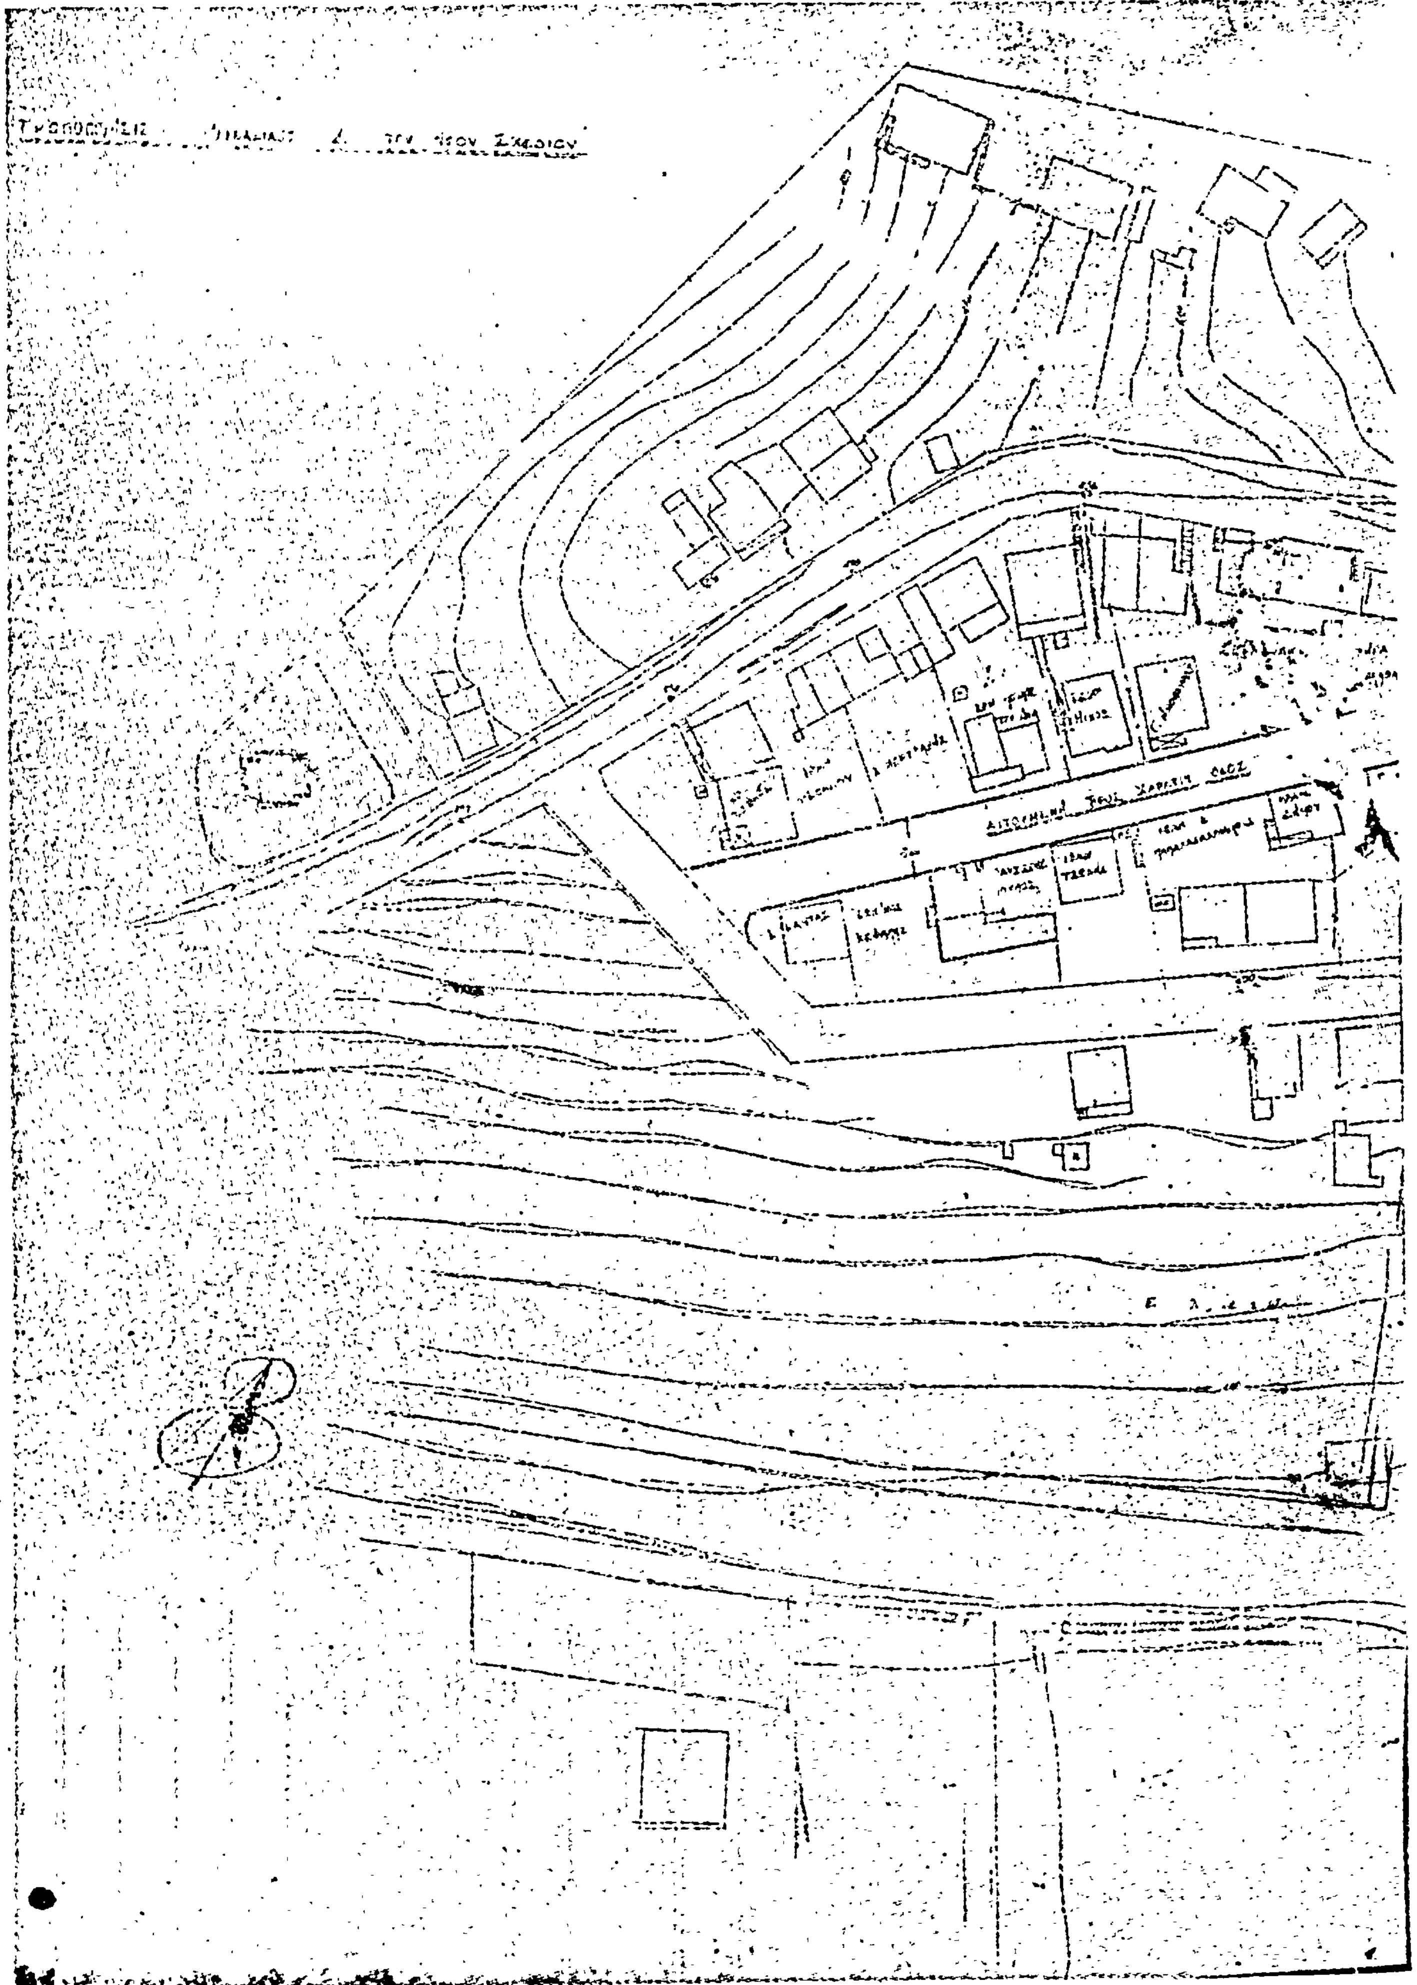

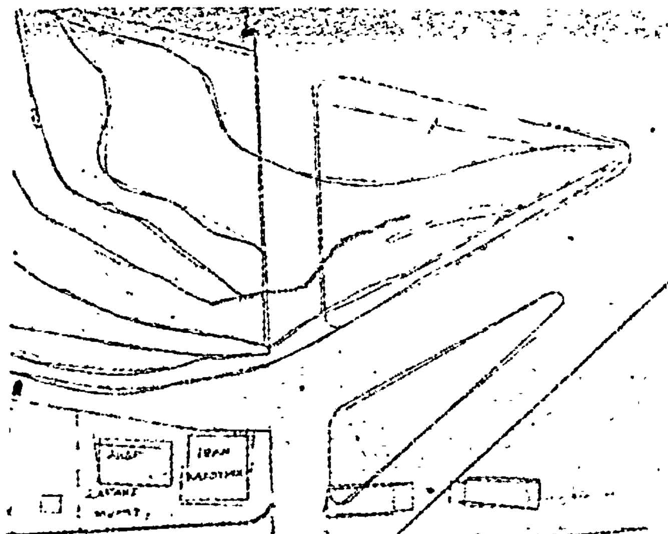

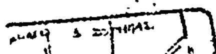

Ἀριθ. Τ.Υ. 8167/3356 (4)

Περὶ ἐγκρίσεως τῆς ἀπὸ 6.4.78 ἐκθέσεως καθορισμοῦ ὁρίων οἰκισμοῦ Μονοδενδρίου Ν. Ἰωαννίνων.

Ο ΝΟΜΑΡΧΗΣ ΙΩΑΝΝΙΝΩΝ

Ἔχοντας ὑπόψη :

1. Τὶς διατάξεις τῆς ὑπ' ἀριθ. 35400/6.12.1975 ἀποφάσεως Ὑφυπουργοῦ Δημ. Ἔργων «περὶ τοῦ τρόπου καθορισμοῦ ὁρίων οἰκισμῶν πρὸ τοῦ ἔτους 1923 στερουμένων σχεδίων ρυμοτομίας» καθὼς καὶ τῆς Ε 22812/13.7.1977 (ἐγκ. 37) διαταγῆς διευκρινιστικῆς τῆς ἀνωτέρω ἀποφάσεως.
2. Τὴν ἀριθ. 5094/6.4.78 ἀπόφασή μας μὲ θέμα σύσταση ἐπιτροπῆς γιὰ τὸν καθορισμὸ ὁρίων τοῦ οἰκισμοῦ Μονοδενδρίου.
3. Τὰ ἀπὸ 6.4.1978 ἔκθεση καὶ τοπογραφικὸ σκαρίφημα καθορισμοῦ ὁρίων οἰκισμοῦ Μονοδενδρίου Ἰωαννίνων ποὺ συντάχθηκαν ἀπὸ τὴν ἐν λόγῳ ἐπιτροπὴ καὶ στὰ ὁποῖα περιγράφονται καὶ ἀποτυπώνονται οἱ χαρακτηριστικὲς οἰκοδομὲς γιὰ τὸν καθορισμὸ τῶν ἐν λόγῳ ὁρίων.
4. Τὴν ἀριθ. 211/16.5.78 ἀναφορὰ τῆς Κοινότητας Μονοδενδρίου ποὺ ἀναφέρει ὅτι κατὰ τῆς ὑπόψη ἐκθέσεως δὲν ὑποβλήθηκανε ἐνστάσεις βλέποντας δὲ τὴν γνώμη τοῦ Περιφερειακοῦ Συμβουλίου Δημ. Ἔργων Ν. Ἰωαννίνων ποὺ διατυπώθηκε στὴν ἀριθ. 13/30.5.78 πράξη του, ἐπειδή :

1. Τὰ ὅρια τοῦ οἰκισμοῦ Μονοδενδρίου ὅπως τοποθετήθηκαν ἀπὸ τὴν ἐπιτροπὴ καὶ τὰ ὁποῖα περιγράφονται στὴν ἐν λόγῳ ἔκθεση, ἀνταποκρίνονται στὶς διατάξεις τῆς ἀνωτέρω ἀποφάσεως (παρ. 1).
2. Κατὰ τῆς ὑπόψη ἐκθέσεως δὲν ὑποβλήθηκαν ἐνστάσεις, ἀποφασίζουμε :

Ἐγκρίνουμε τὴν ἀπὸ 6.4.1978 ἔκθεση καθορισμοῦ ὁρίων Κοινότητας Μονοδενδρίου ὅπως συντάχθηκε ἀπὸ τὴν ἐν λόγῳ ἐπιτροπή.

Ἡ ἀπόφαση αὐτὴ νὰ δημοσιευθεῖ στὴν Ἐφημερίδα τῆς Κυβερνήσεως.

Ἰωάννινα, 9 Ἰουνίου 1978

Ὁ Νομάρχης
ΛΟΥΚΑΣ ΦΩΤΟΠΟΥΛΟΣ

ΕΚΘΕΣΗ
Καθορισμοῦ ὁρίων κοινότητας Μονοδενδρίου Ἰωαννίνων

οἱ α) Ἠλίας Κόλλιας Τοπ. Μηχ/κὸς «ἐπὶ συμβάσει» τῆς Δ.Τ.Υ.Ν. Ἰωαννίνων.
β) Εὐάγγελος Λεοντίου ἐργοδηγὸς «ἐπὶ 7ωβ» τῆς ΔΤΥΝΙ.
γ) Ἐλευθέριος Ρίζος Πρόεδρος Κοιν. Μονοδενδρίου
οἱ ὁποῖοι ἀποτελοῦμε ἐπιτροπὴ γιὰ τὸν καθορισμὸ τοῦ πρὶν ἀπ' τὸ 1923 οἰκισμοῦ Μονοδενδρίου Ἰωαννίνων βάσει τῆς 5094/6.4.78 ἀποφάσεως τοῦ Νομάρχη καὶ σύμφωνα μὲ τὴν Ε. 35.400/6.12.75 ἀπόφαση τοῦ Ὑπουργοῦ Δημ. Ἔργων, συγκεντρωθήκαμε μετὰ πρόσκληση τοῦ Ἠλία Κόλλια στὶς 6.4.1978 στὴν Κοινότητα Μονοδενδρίου καὶ ἀποφασίσαμε ὁμόφωνα τὴν ὁριοθέτηση τῆς Κοινότητας ἀπὸ τὶς παρακάτω χαρακτηριστικὲς οἰκοδομὲς καὶ ἰδιοκτησίες.

1. Καλύβα Βασ. Μπαλατσοῦ
2. Καλύβα Ἀφῶν Νικ. Λαδιᾶ
3. Καλύβα Ἰωάννου Λαδιᾶ
4. Καλύβα Θεοχάρη Κούρου
5. Πενήντα μέτρα (50μ) ἀνατολικὰ οἰκίας Ἰουλίας Καλιμάνη
6. Ἅγιος Γεώργιος
7. Οἰκία Φρίξου Πρίγκου
8. Χάλασμα Βασιλείου Γραβάνη
9. Καλύβα Ἀνδρομάχης Ζήκου

Τὰ ἀνωτέρω χαρακτηριστικὰ σημεῖα φαίνονται καὶ στὸ ἀπὸ 6.4.1978 τοπογραφικὸ σκαρίφημα ποὺ συντάχθηκε ἀπὸ τὴν ὑπόψη ἐπιτροπή.


Ἰωάννινα, 6 Ἀπριλίου 1978

Ἡ Ἐπιτροπή
1. Ἠλίας Κόλλιας
Τοπ. Μηχ/κὸς ἐπὶ συμβάσει
2. Εὐάγγελος Λεοντίου
Ἐργοδηγὸς ἐπὶ 7ο β.
3. Ἐλευθέριος Ρίζος
Πρόεδρος Κοιν. Μονοδενδρίου

Ἐθεωρήθη

Ἰωάννινα, 6 Ἀπριλίου 1978

Ὁ Δ/ντὴς ΤΥΝΙ
Κ. ΤΣΟΥΜΑΝΗΣ
Νομ/κὸς ΔΕ μὲ 3οβ

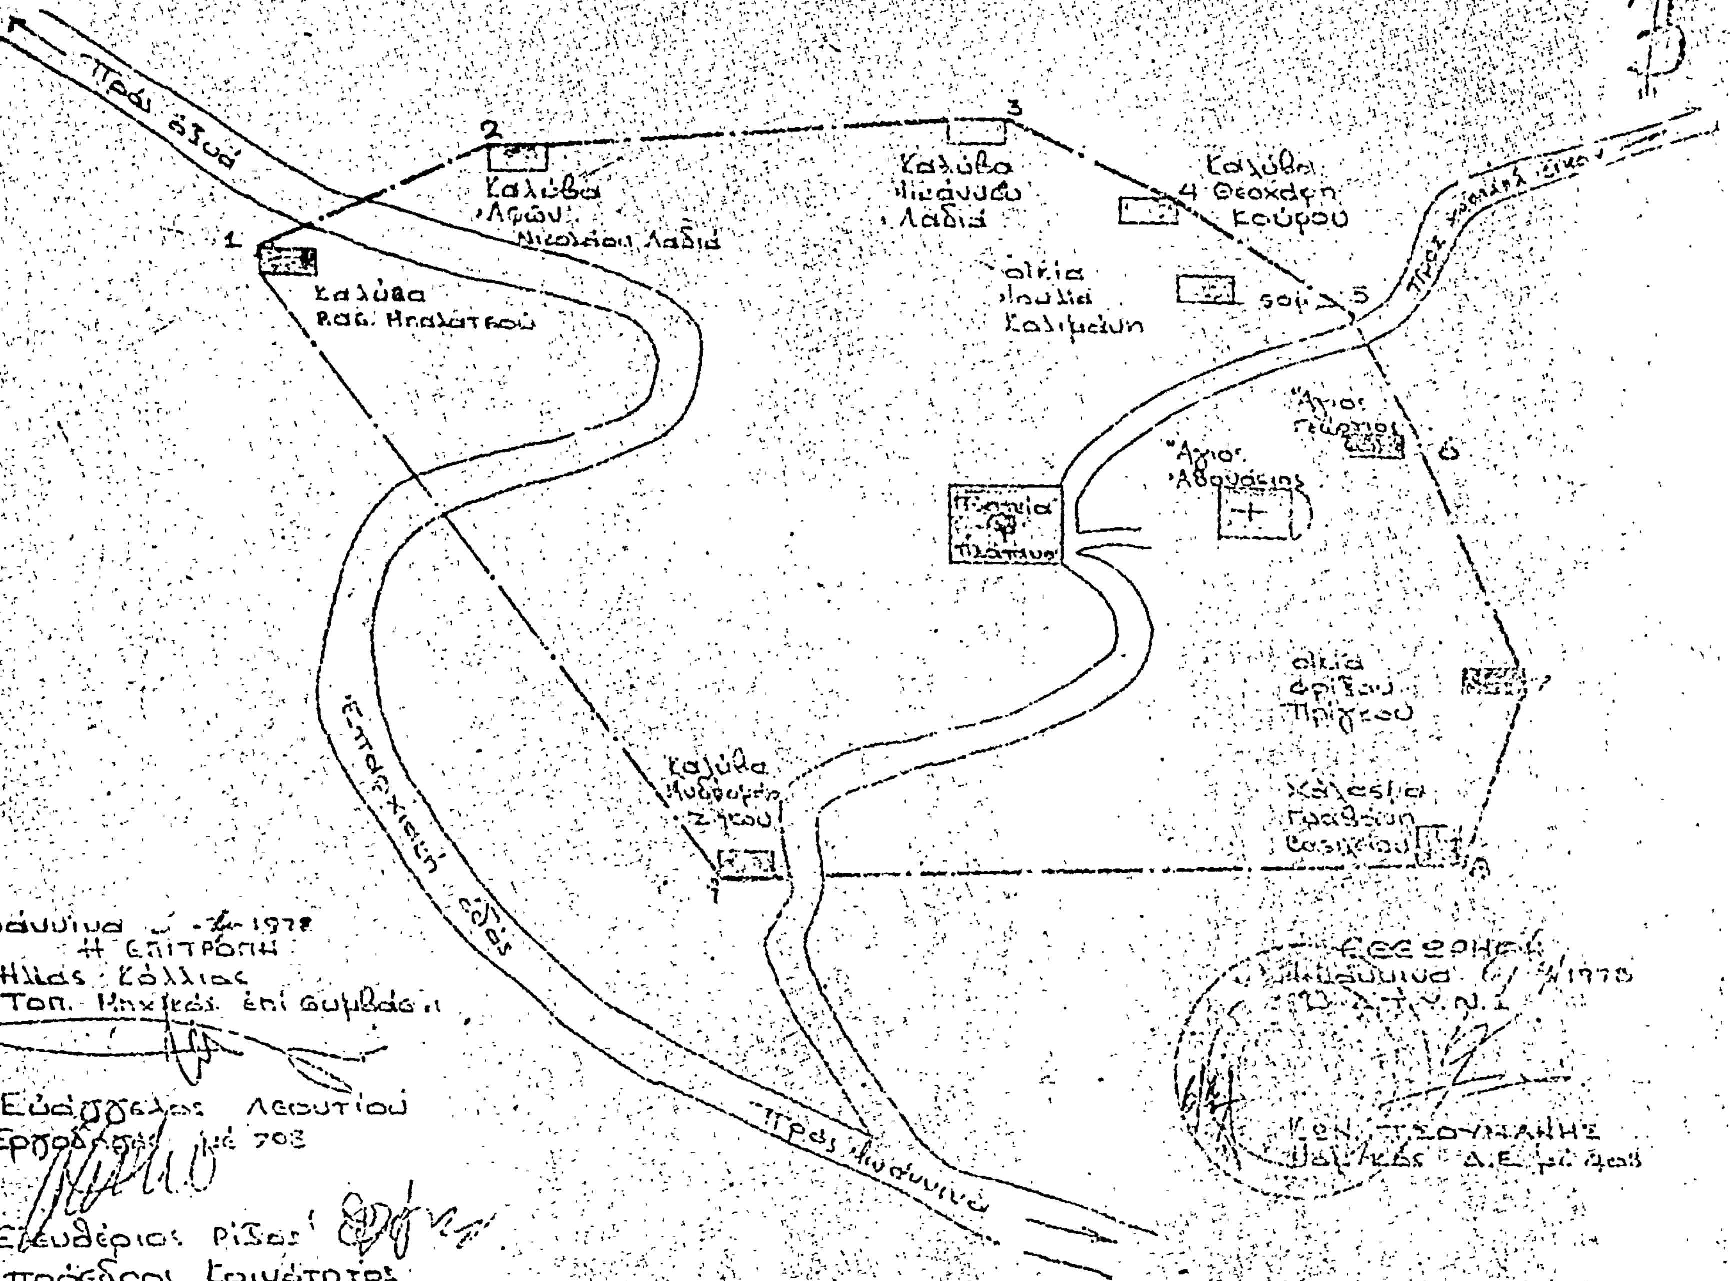
ΤΟΠΟΓΡΑΦΙΚΟ ΣΚΑΡΙΦΗΜΑ ΟΙΚΙΣΜΟΥ ΜΟΝΟΔΕΝΔΡΙΟΥ ΙΩΑΝΝΙΝΩΝ
(Χωρίς κλίμακα)
Πρός Άξιά
Καλύβα Λάμπρου Νικολάου Λαδιά
Καλύβα Βασ. Ηπαλατρού
Καλύβα Μιχάλη Λαδιά
Καλύβα Θεοχάρη Κούρου
οικία Ιουλία Καλιμάνη
Άγιος Γεώργιος
Άγιος Αθανάσιος
Πλατεία
οικία Φρίξου Πρίγκου
Καλύβα Μιχαήλ Ζήκου
Επαρχιακή οδός
Πρός Ιωάννινα
Ιωάννινα -1978
Η ΕΠΙΤΡΟΠΗ
1) Ηλίας Κόλλιας Τοπ. Μηχ/κός επί συμβάσει
2) Ευάγγελος Λεοντίου Εργοδηγός
3) Ελευθέριος Ρίζος πρόεδρος Κοινότητος
ΚΩΝ. ΤΣΟΥΚΑΛΗΣ

ΑΝΑΚΟΙΝΩΣΕΙΣ

(5)

Περὶ εἰδοποιήσεως παρακαταθέσεως ἀποζημιώσεως ἀπὸ ἀναγκαστικὴ ἀπαλλοτρίωση λόγω ρυμοτομίας στὸ Δῆμο Ὑπάτης τοῦ Ν. Φθιώτιδος.

Ο ΔΗΜΑΡΧΟΣ ΥΠΑΤΗΣ

Ὁ Δῆμος Ὑπάτης, ὡς ἐπισπεύδων, κατέθεσε τὴν 27.6.1978 εἰς τὸ ἐν Λαμίᾳ Γραφεῖον Ταμείου Παρακαταθηκῶν καὶ Δανείων ὑπὲρ τῶν φερομένων καὶ νομίμως ἀναγνωρισθησομένων ἰδιοκτητῶν Κων/νου Δημητρίου, Δήμου Ὑπάτης, Κων/νου Δημητρίου, Δήμου Ὑπάτης, Παναγιώτου Τσατσανιᾶ, Παναγιώτου Τσατσανιᾶ, Γεωργίου Π. Γεωργοσοπούλου, Χαραλάμπους Ἀλεξάκη, Χαραλάμπους Ἀλεξάκη, Χαραλάμπους Ἀλεξάκη διὰ τὰ ρυμοτομούμενα ἀκίνητά των, λόγῳ διανοίξεως ἀνωνύμου δημοτικῆς ὁδοῦ (παρόδου Ἁγίου Κων/νου) στὰ Λουτρὰ Ὑπάτης καὶ ἐφαρμογῆς τοῦ ἰσχύοντος ρυμοτομικοῦ σχεδίου πόλεως Λουτρῶν Ὑπάτης εἰς αὐτάς, συνεπείᾳ τῆς ὑπ' ἀριθ. 1/1973 πράξεως ἀναλογισμοῦ τοῦ Πολεοδομικοῦ Γραφείου τῆς Δ/νσεως Τεχνικῶν Ὑπηρεσιῶν Νομοῦ Φθιώτιδος, ἐγκριθεῖσαν διὰ τῆς ὑπ' ἀριθ. 3613/73 ἀποφάσεως τῆς Νομαρχίας Φθιώτιδος εἰδικῶς δὲ τῶν ὑπὸ στοιχεῖα 4-5-12-9-10-11-4, 1-2-3-1, 2-12-6-7-8-9, 2-3-17 16-15-2-3, 7-6-21-20-19-7, 19-20-22-24-23-11, 16-18-28-15-26-27-16, 25-26-30-29-25, 29-28-27-30-29, τούτων διαλαμβανομένων ἐν τῷ συνοδεύοντι ταύτην ἀπὸ 16.1.1973 διαγράμματι καὶ συμφώνως πρὸς τὴν ἀριθ. 66/1974 ἀπόφασιν τοῦ Μονομελοῦς Πρωτοδικείου Λαμίας.

Τὸ παρακατατεθὲν ποσὸν ἀνέρχεται εἰς δρχ. 49.707, κατετέθη δὲ διὰ λογαριασμὸν τοῦ Δήμου Ὑπάτης καὶ τῶν φερομένων ὑποχρέων παροδίων Νικ. Γεωργοσοπούλου, Νικολάου Γεωργοσοπούλου, Γεωργ. Γεωργοσοπούλου, Παναγιώτου Τσατσανιᾶ, Παναγιώτου Τσατσανιᾶ, Παρασκευῆς Σταυριανέα, Αἰκατερίνης Κωτσῆ, ἐκδοθέντος τοῦ ὑπ' ἀριθ. 23715/27.6.1978 γραμματίου συστάσεως παρακαταθήκης, συμφώνως πρὸς τὴν ὑπ' ἀριθ. 8/32/1978 ἀπόφασιν τοῦ Δημοτικοῦ Συμβουλίου Ὑπάτης, ἐγκριθεῖσαν διὰ τῆς ὑπ' ἀριθ. ΕΣ. 11978/78 Διαταγῆς τῆς Νομαρχίας Φθιώτιδος.

Ὑπάτη, 28 Ἰουνίου 1978

Ὁ Δήμαρχος
ΚΩΝ/ΝΟΣ ΣΤΕΡΓΙΟΠΟΥΛΟΣ